


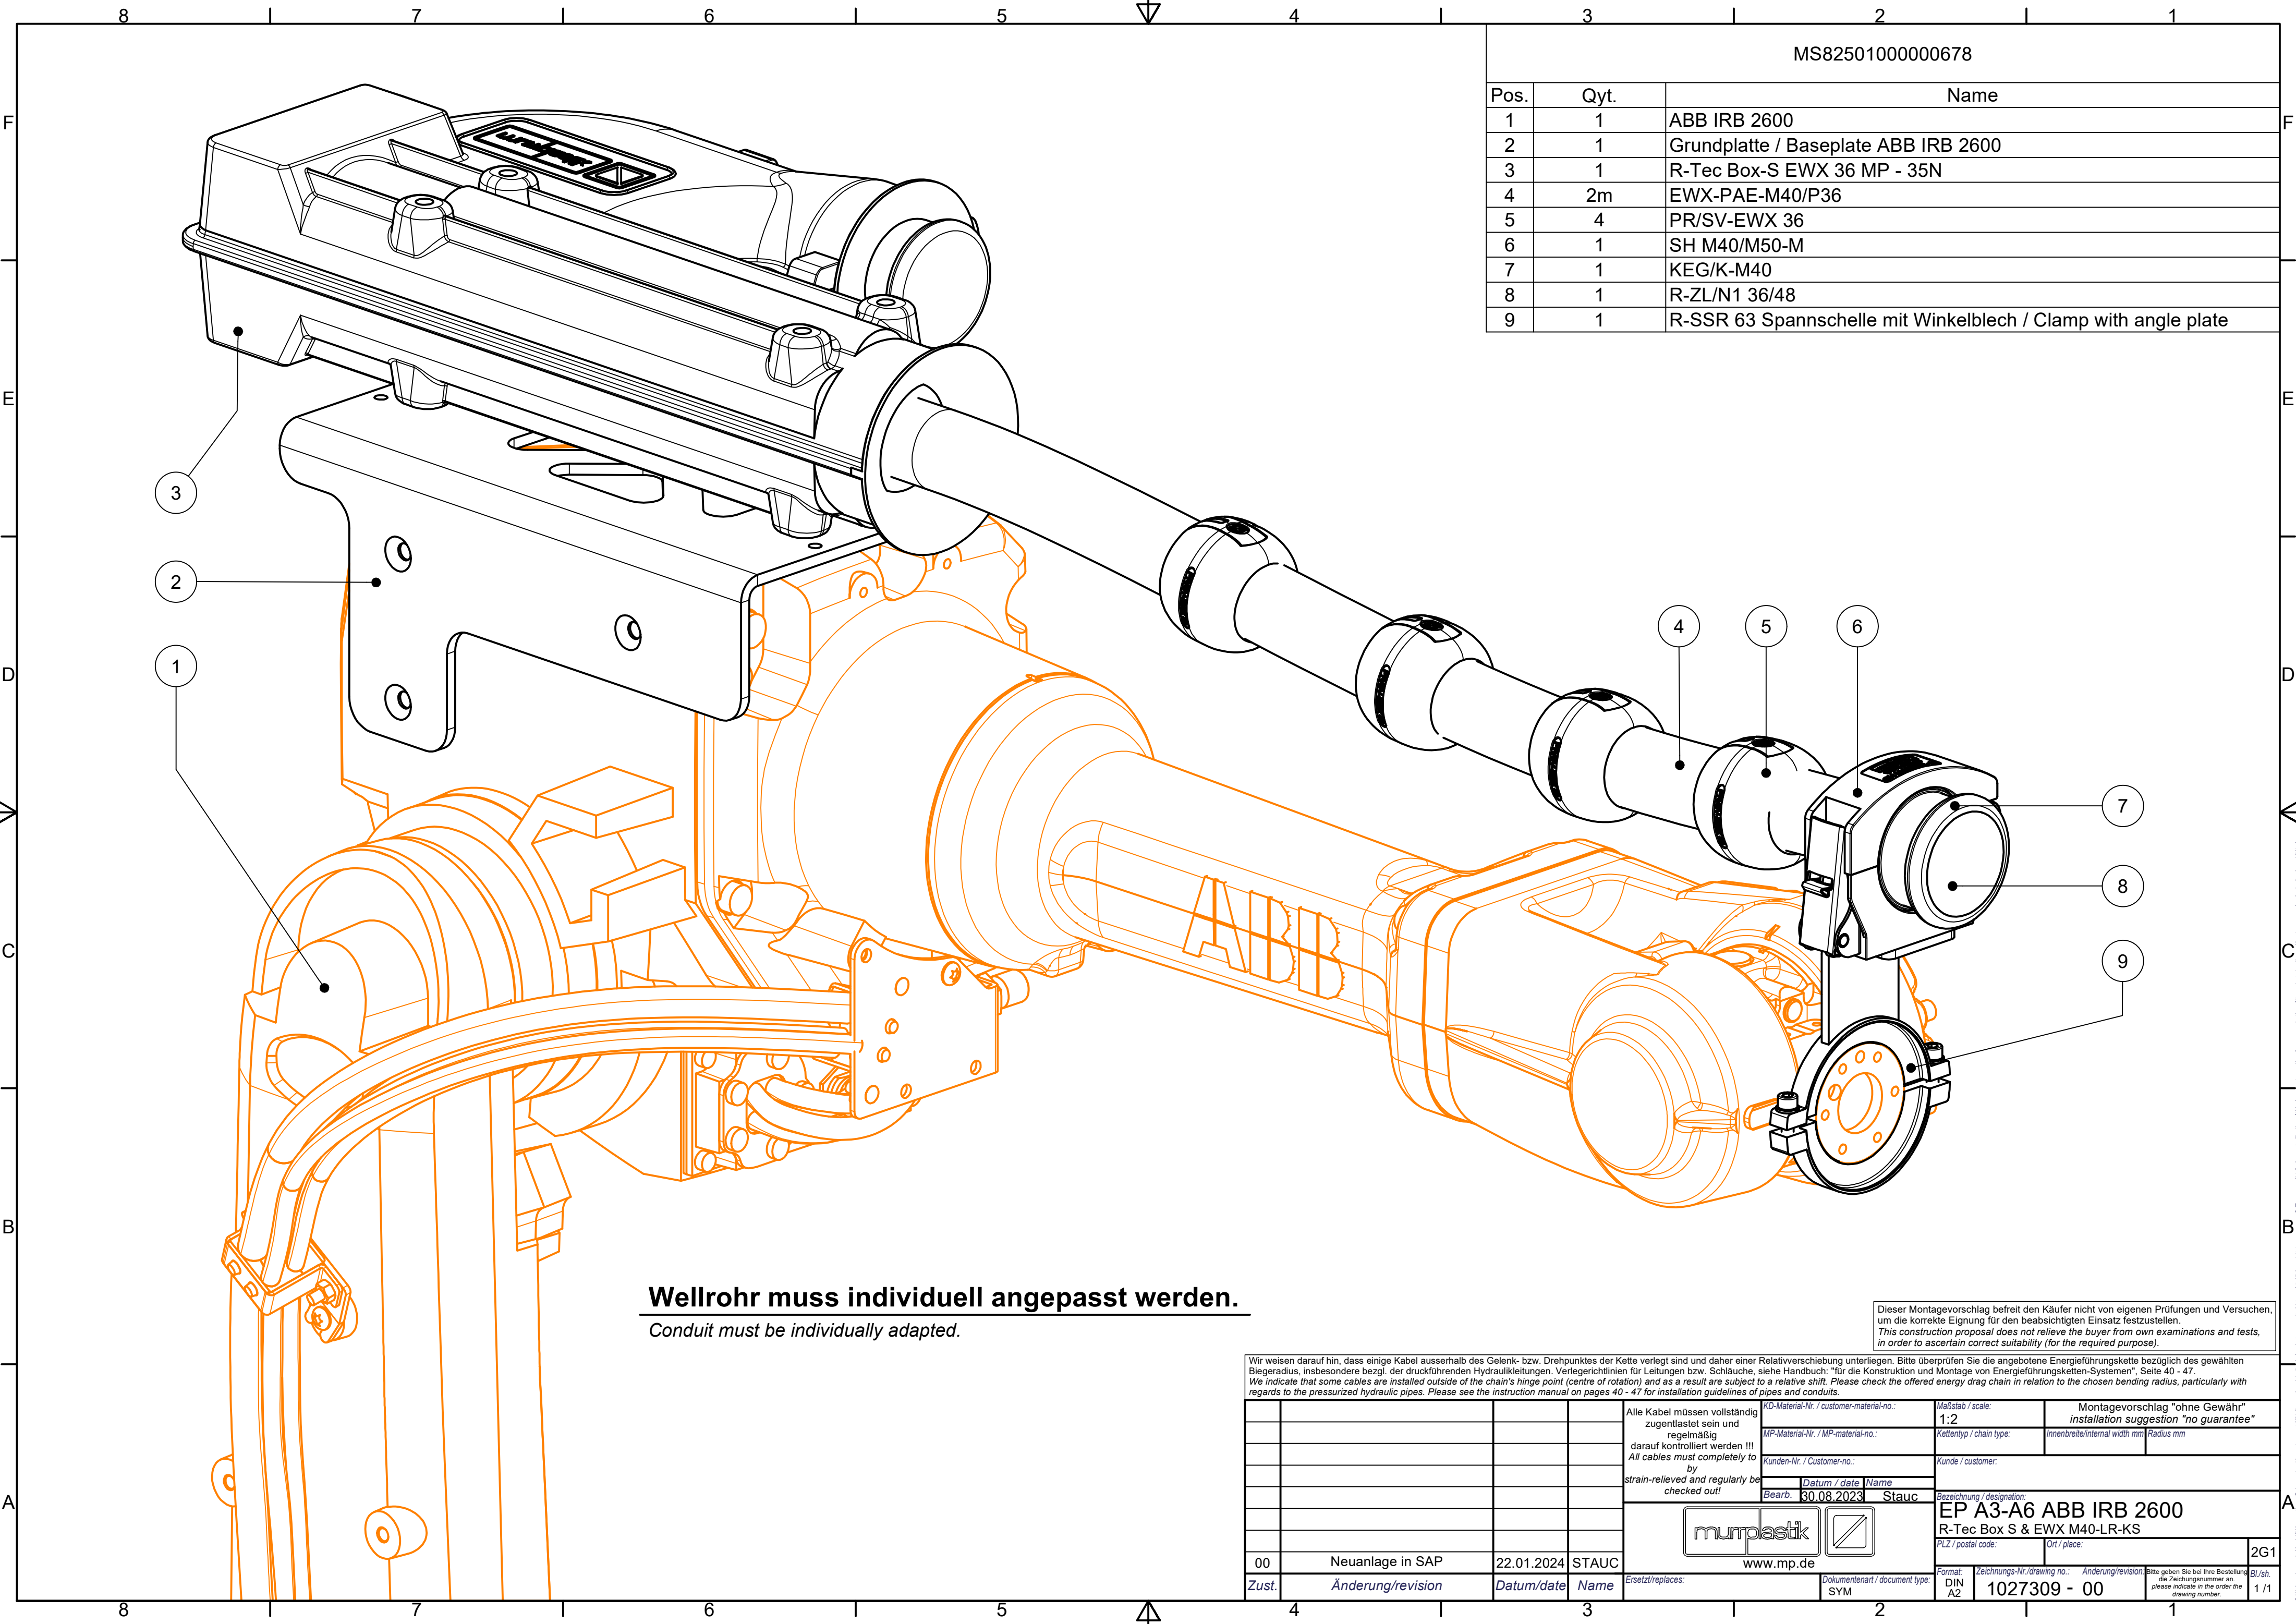

MS82501000000678

| Pos. | Qyt. | Name                                                           |
|------|------|----------------------------------------------------------------|
| 1    | 1    | ABB IRB 2600                                                   |
| 2    | 1    | Grundplatte / Baseplate ABB IRB 2600                           |
| 3    | 1    | R-Tec Box-S EWX 36 MP - 35N                                    |
| 4    | 2m   | EWX-PAE-M40/P36                                                |
| 5    | 4    | PR/SV-EWX 36                                                   |
| 6    | 1    | SH M40/M50-M                                                   |
| 7    | 1    | KEG/K-M40                                                      |
| 8    | 1    | R-ZL/N1 36/48                                                  |
| 9    | 1    | R-SSR 63 Spannschelle mit Winkelblech / Clamp with angle plate |

**Wellrohr muss individuell angepasst werden.**  
*Conduit must be individually adapted.*

Dieser Montagevorschlag befreit den Käufer nicht von eigenen Prüfungen und Versuchen, um die korrekte Eignung für den beabsichtigten Einsatz festzustellen.  
*This construction proposal does not relieve the buyer from own examinations and tests, in order to ascertain correct suitability (for the required purpose).*

|   |  |  |  |                                          |  |                                                      |  |                                                                                 |  |
|---|--|--|--|------------------------------------------|--|------------------------------------------------------|--|---------------------------------------------------------------------------------|--|
| Wir weisen darauf hin, dass einige Kabel ausserhalb des Gelenk- bzw. Drehpunktes der Kette verlegt sind und daher einer Relativverschiebung unterliegen. Bitte überprüfen Sie die angebotene Energieführungskette bezüglich des gewählten Biegeradius, insbesondere bezgl. der druckführenden Hydraulikleitungen. Verlegerichtlinien für Leitungen bzw. Schläuche, siehe Handbuch: "für die Konstruktion und Montage von Energieführungsketten-Systemen", Seite 40 - 47.<br><i>We indicate that some cables are installed outside of the chain's hinge point (centre of rotation) and as a result are subject to a relative shift. Please check the offered energy drag chain in relation to the chosen bending radius, particularly with regards to the pressurized hydraulic pipes. Please see the instruction manual on pages 40 - 47 for installation guidelines of pipes and conduits.</i> |  |  |  | KD-Material-Nr. / customer-material-no.: |  | Maßstab / scale:                                     |  | Montagevorschlag "ohne Gewähr"<br><i>installation suggestion "no guarantee"</i> |  |
|   |  |  |  | MP-Material-Nr. / MP-material-no.:       |  | Kettentyp / chain type:                              |  | Innenbreite/internal width mm Radius mm                                         |  |
|   |  |  |  | Kunden-Nr. / Customer-no.:               |  | Kunde / customer:                                    |  |                                                                                 |  |
|   |  |  |  | Datum / date Name                        |  | Bezeichnung / designation:                           |  |                                                                                 |  |
|   |  |  |  | Bearb. 30.08.2023 Stauc                  |  | EP A3-A6 ABB IRB 2600<br>R-Tec Box S & EWX M40-LR-KS |  |                                                                                 |  |
|   |  |  |  | www.mp.de                                |  | PLZ / postal code:                                   |  | Ort / place:                                                                    |  |
| 00 Neuanlage in SAP 22.01.2024 STAUC   |  |  |  | Ersetzt/replaces:                        |  | Dokumentenart / document type:                       |  | Format: DIN A2                                                                  |  |
| Zust. Änderung/revision Datum/date Name   |  |  |  | SYM                                      |  | Zeichnungs-Nr./drawing no.:                          |  | Anänderung/revision                                                             |  |
|   |  |  |  |                                          |  | 1027309 - 00                                         |  | 1/1                                                                             |  |